


ГЕНЕРАЛЬНЫЙ ПЛАН Назаровский район Краснополянский сельсовет

Карта положения Краснополянского сельсовета в структуре Назаровского района М 1: 200 000

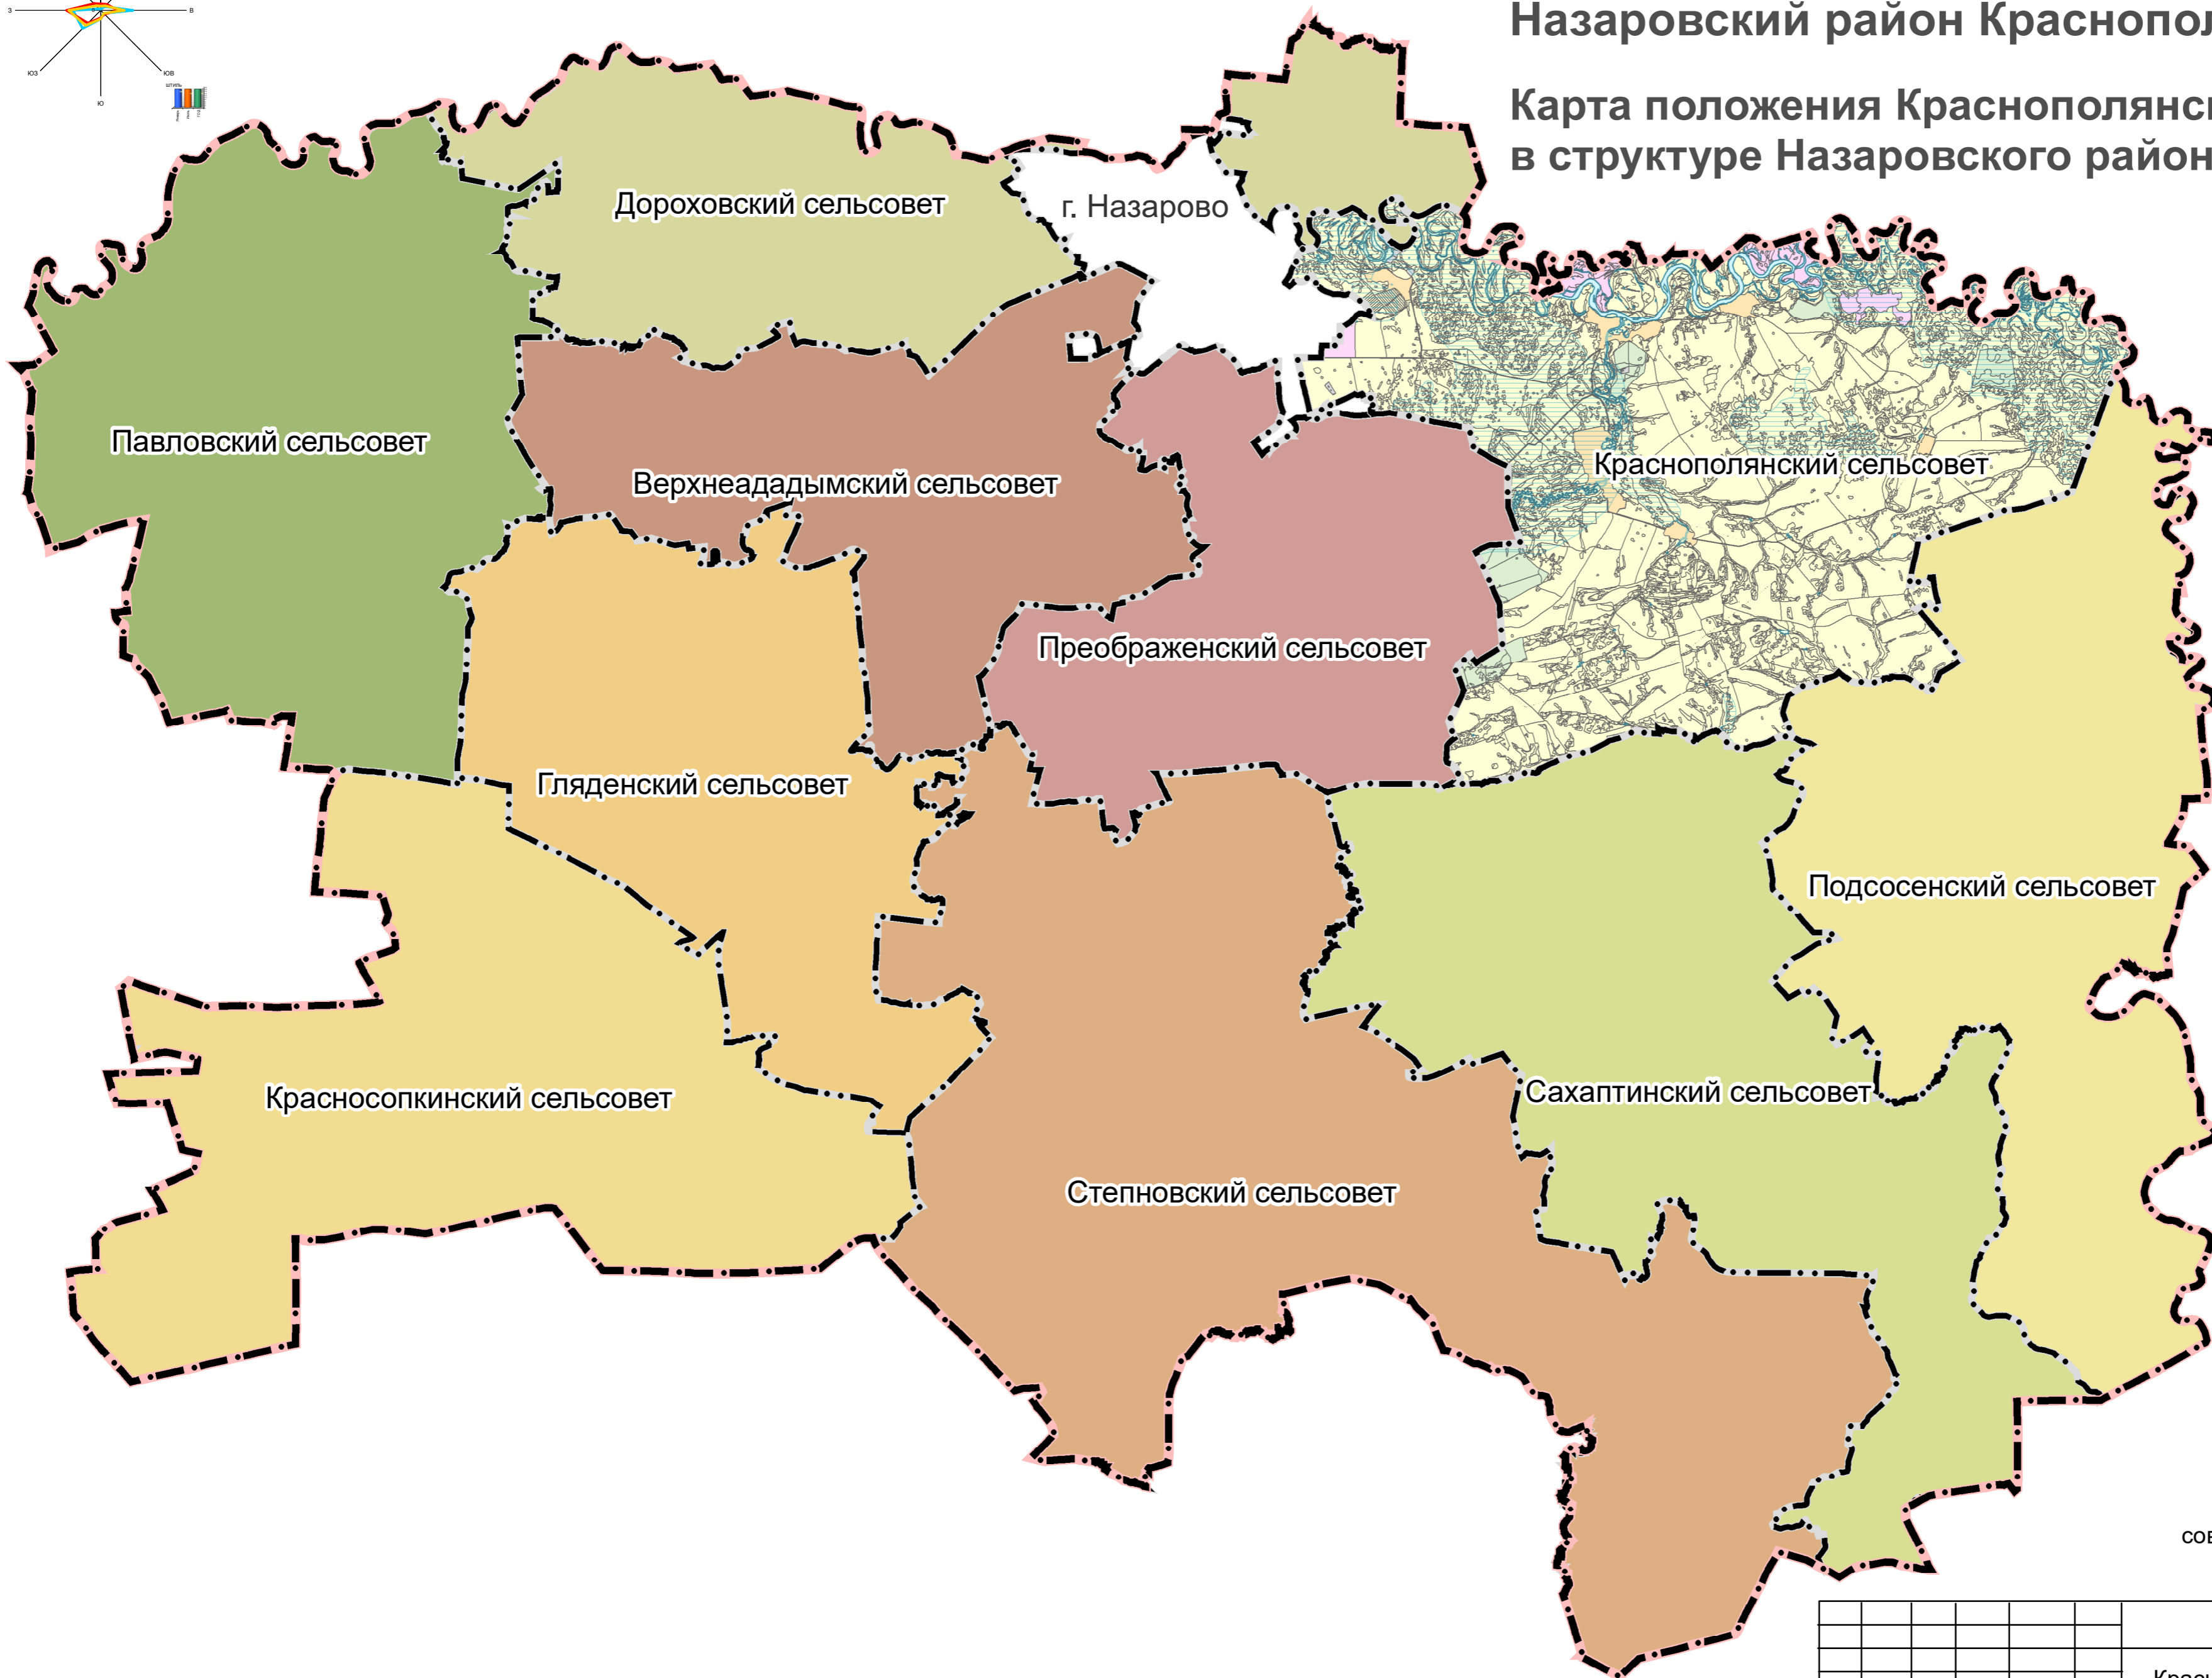

- Условные обозначения**
Границы:
- Граница муниципального района
 - Граница сельского поселения, Краснополянский сельсовет
 - Граница сельского поселения, Верхнеададымский сельсовет
 - Граница сельского поселения, Гляденский сельсовет
 - Граница сельского поселения, Дороховский сельсовет
 - Граница сельского поселения, Красносопкинский сельсовет
 - Граница сельского поселения, Павловский сельсовет
 - Граница сельского поселения, Подсосенский сельсовет
 - Граница сельского поселения, Преображенский сельсовет
 - Граница сельского поселения, Сахаптинский сельсовет
 - Граница сельского поселения, Степновский сельсовет

Утвержден Решением
Назаровского районного
совета депутатов от 08.06.2021 г. № ВЧ-63

Экз. №

Шифр: МК № 0119200000119007962 (1245-19.02)

Красноярский край Назаровский район

Изм.	Кол.уч.	Лист	№ док.	Подпись	Дата	Разработка проекта Генерального плана Краснополянского сельсовета	Стадия	Лист	Листов
							Карта положения Краснополянского сельсовета в структуре Назаровского района М 1: 200 000	ГП	10
						Нормоконтроль		Мурашева Л.С.	

