
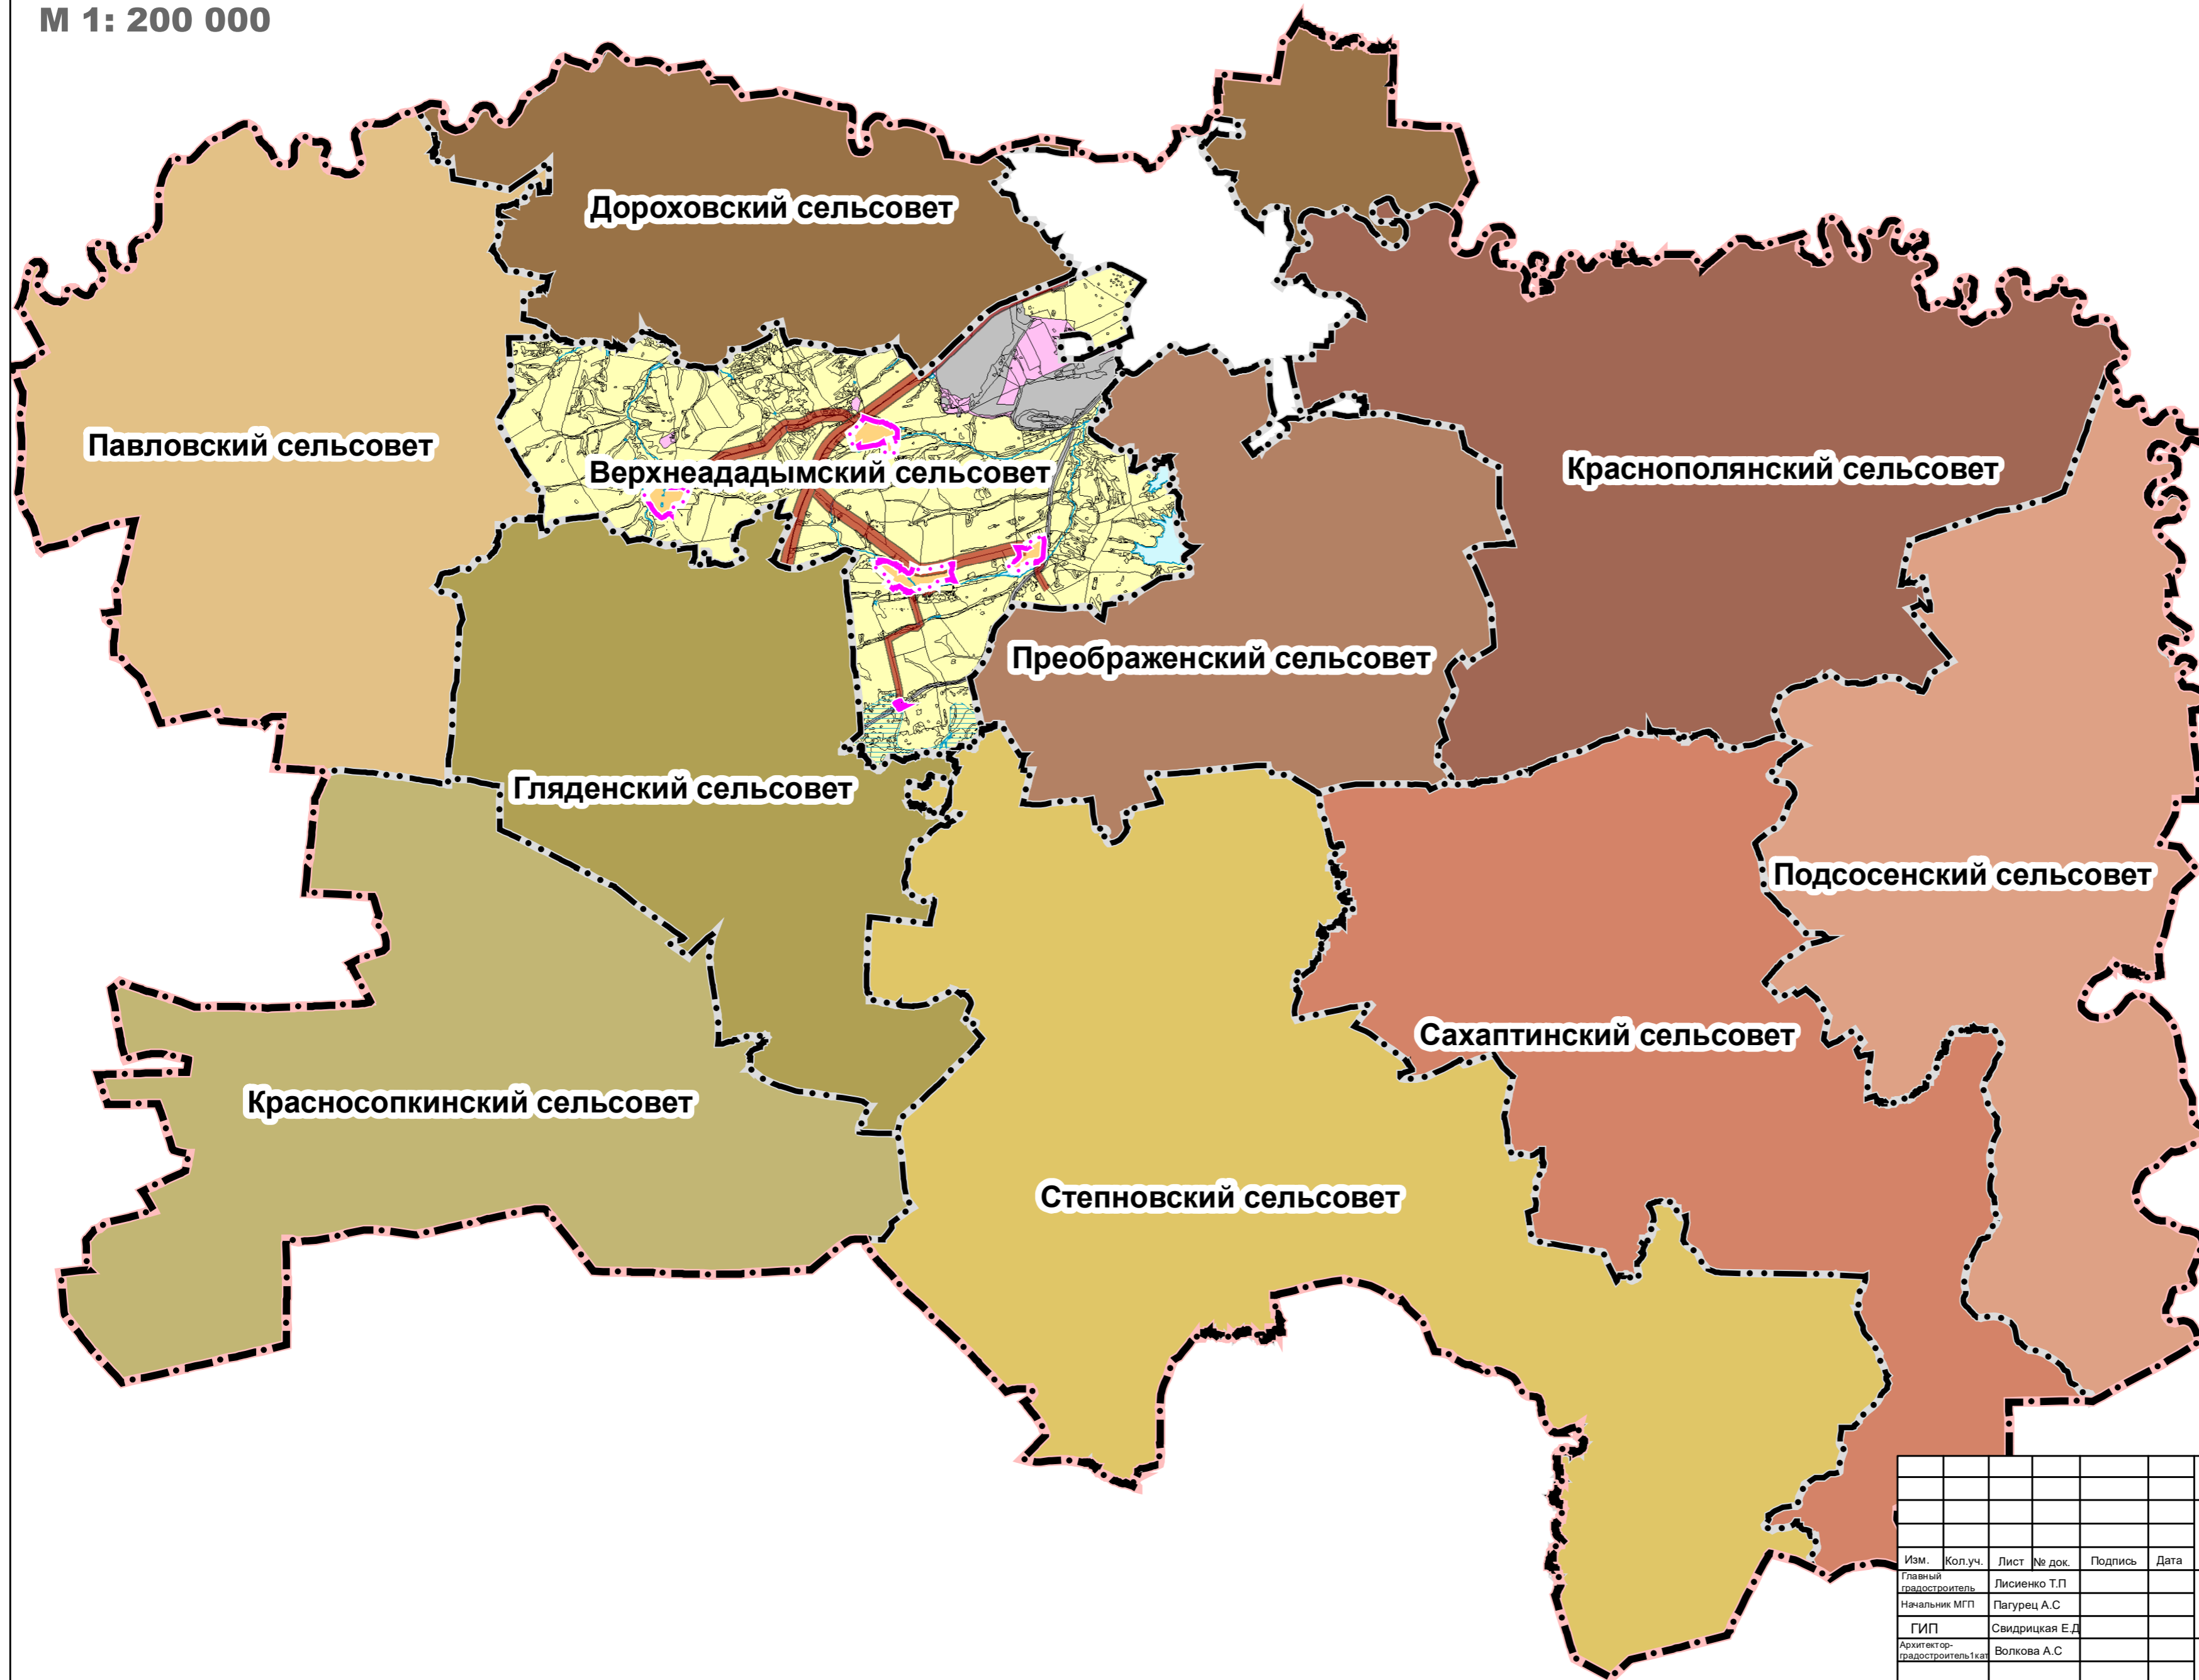


# ГЕНЕРАЛЬНЫЙ ПЛАН

## Верхнеададымского сельсовета Назаровского района

Карта положения Верхнеададымского сельсовета в структуре Назаровского района

М 1: 200 000

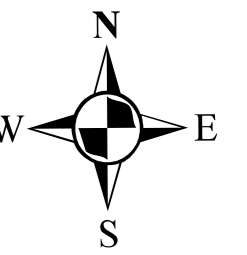

### Условные обозначения

- Граница Муниципального образования
- Верхнеададымский сельсовет
- Гляденский сельсовет
- Дороховский сельсовет
- Краснополянский сельсовет
- Красносопкинский сельсовет
- Павловский сельсовет
- Подсосенский сельсовет
- Преображенский сельсовет
- Сахаптинский сельсовет
- Степновский сельсовет

Утвержден Решением Назаровского районного совета депутатов от 25.11.2021 г. № 10-102  
Экз. №

						МК № 0819300000120000050 (1245-20)			
						Красноярский край Назаровский район			
Изм.	Кол.уч.	Лист	№ док.	Подпись	Дата	Проект Генерального плана Верхнеададымского сельсовета Назаровского района	Стадия	Лист	Листов
Главный градостроитель				Лисиенко Т.П.			ГП	6	18
Начальник МГП				Пагурец А.С.					
ГИП				Свидрицкая Е.Д.					
Архитектор-градостроитель				Волкова А.С.		Карта положения Верхнеададымского сельсовета в структуре Назаровского района М 1: 200 000	ГРАЖДАНПРОЕКТ		
Нормоконтроль				Мурашева Л.С.					